


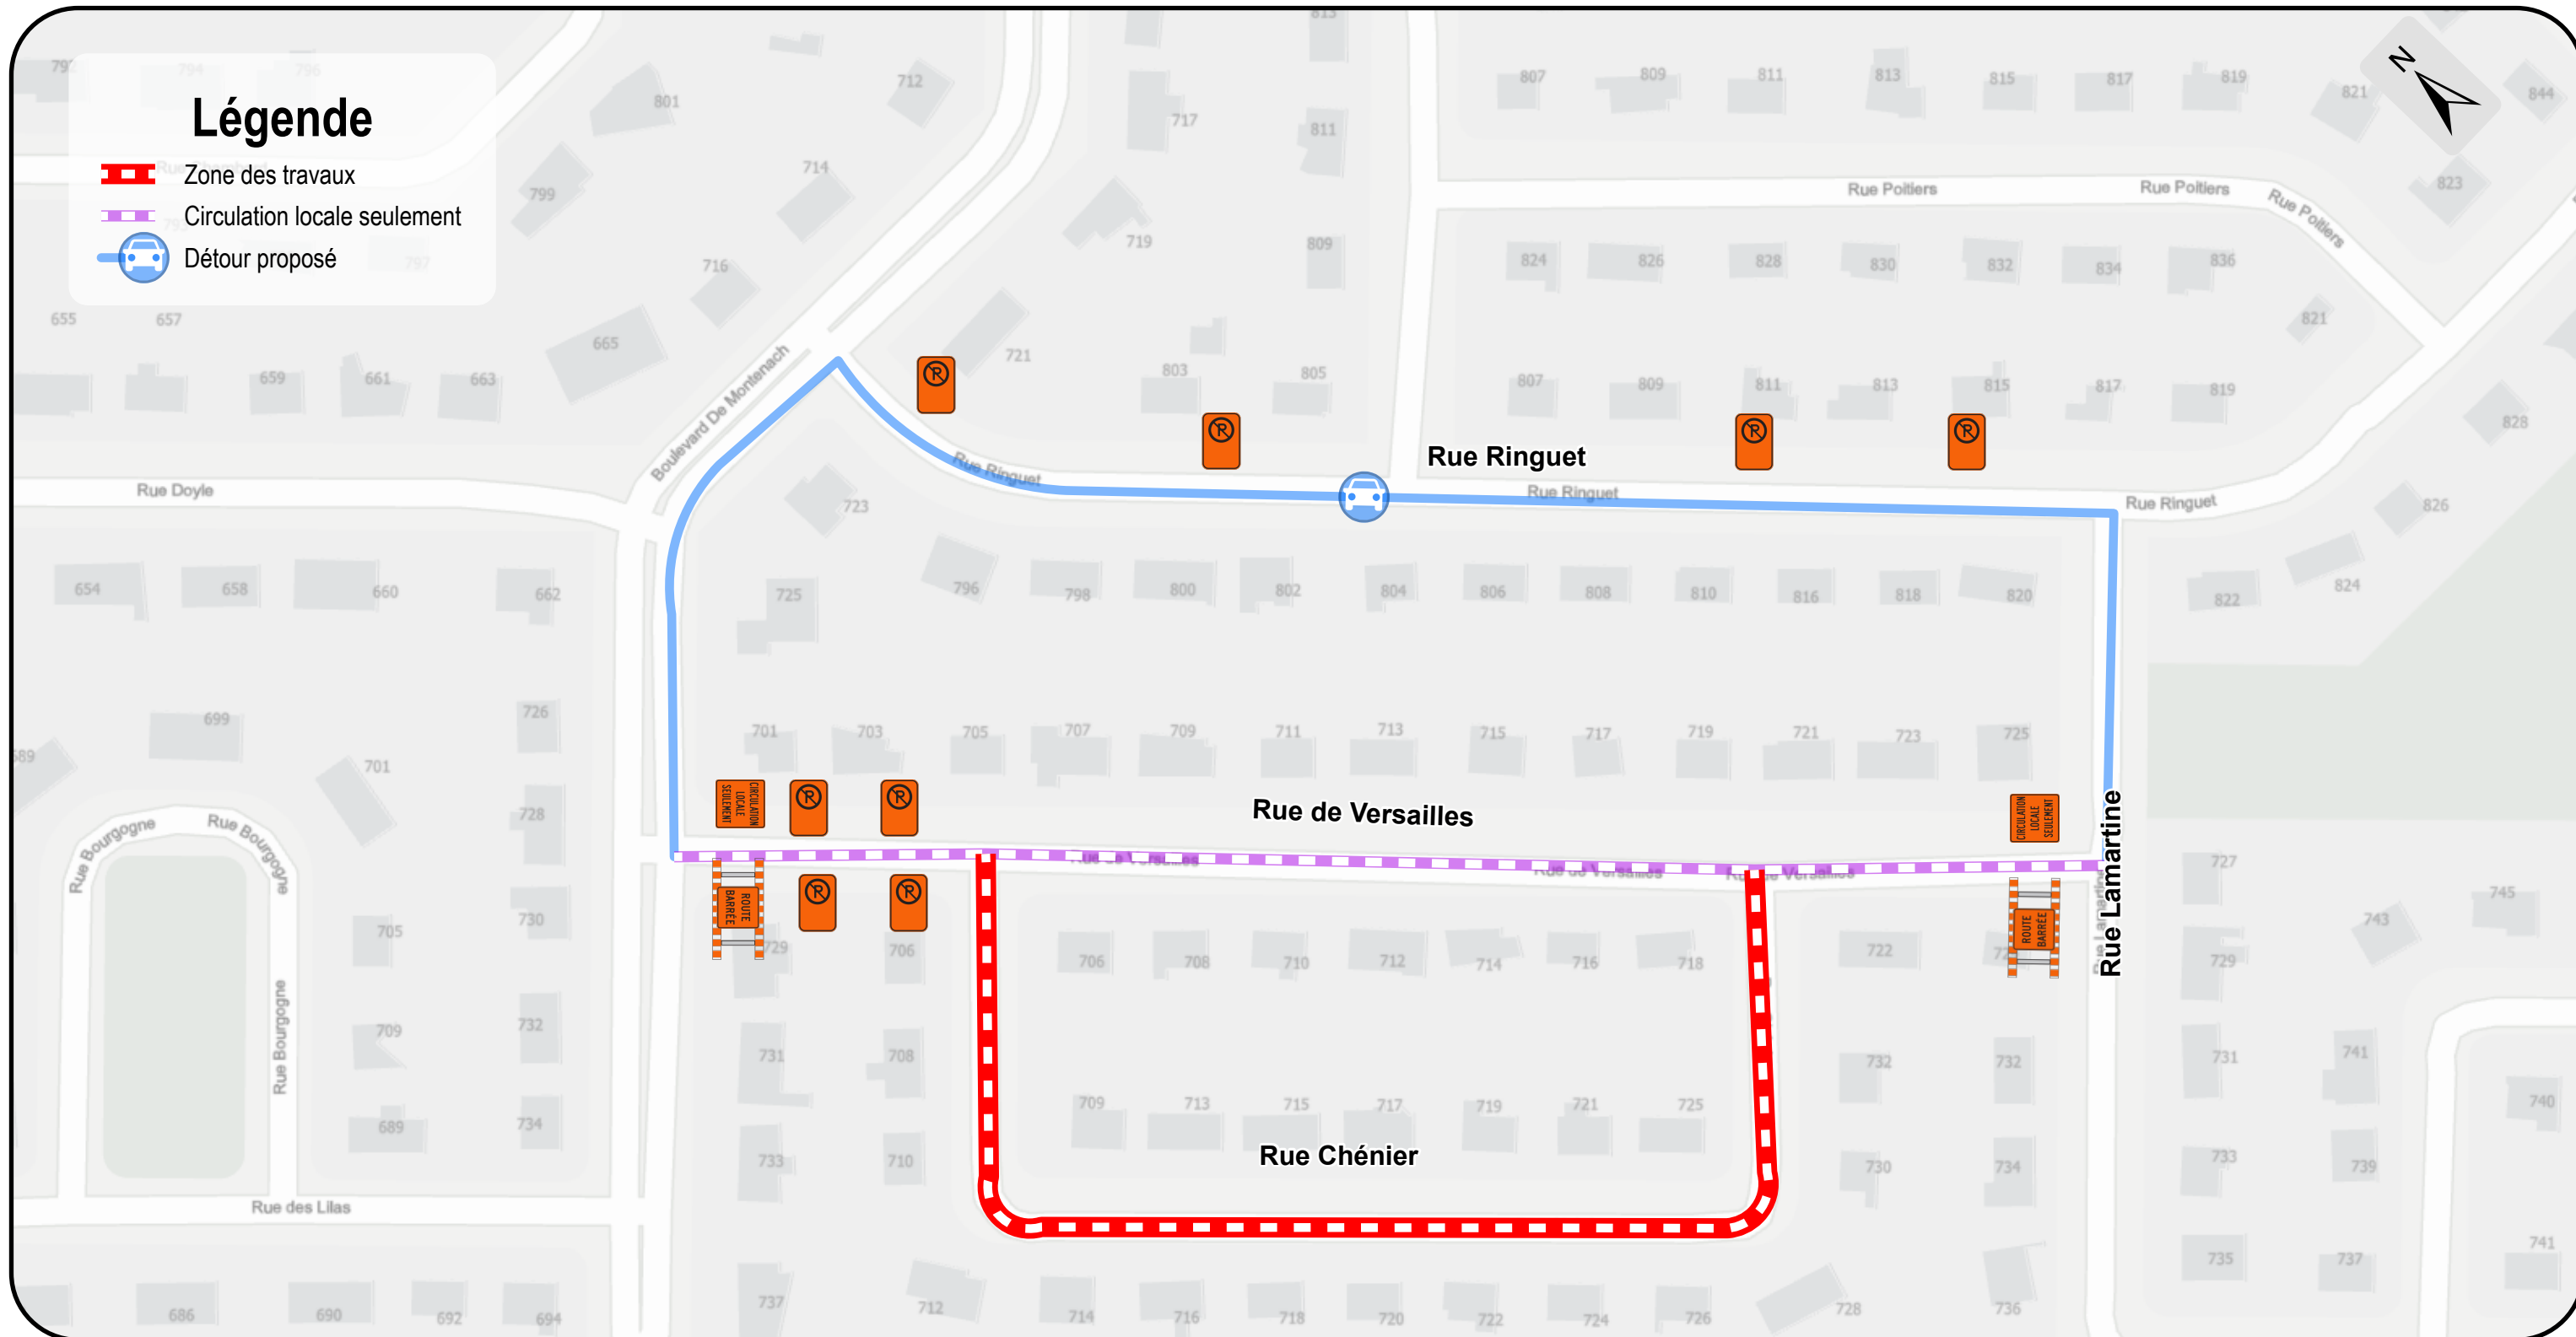

Ville de Mont-Saint-Hilaire

100, rue du Centre-Civique
Mont-Saint-Hilaire (QC)
J3H 3M8

TÉL.: 450-467-CLIC (2542)

www.villemsmh.ca

Projet :

PLAN DE DÉTOUR TRAVAUX DE RÉFECTION DE LA RUE CHÉNIER

SERVICE DE L'INGÉNIERIE

Échelle :
Date :

1 : 1 500
2 septembre 2026

INFO-TRAVAUX

